
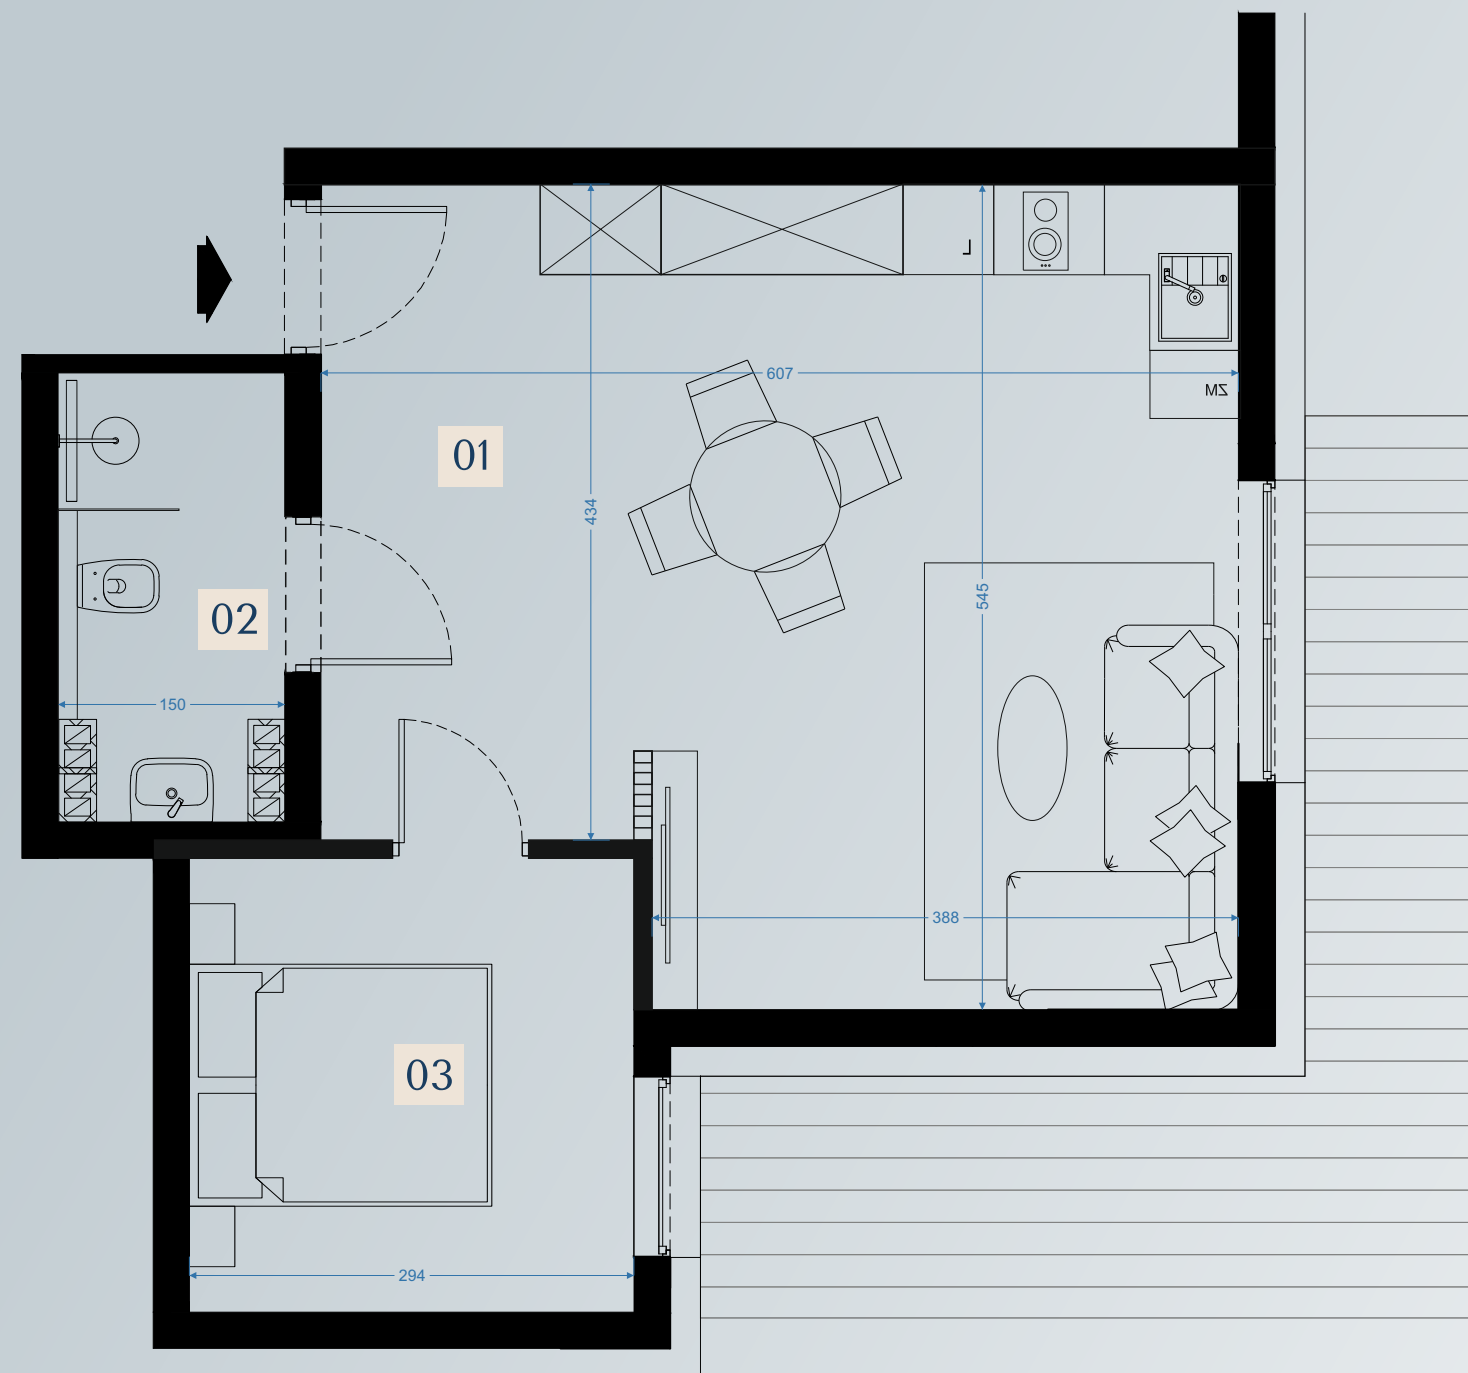
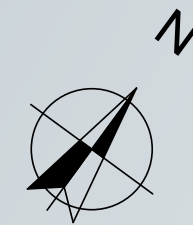


Castel

Resort & SPA

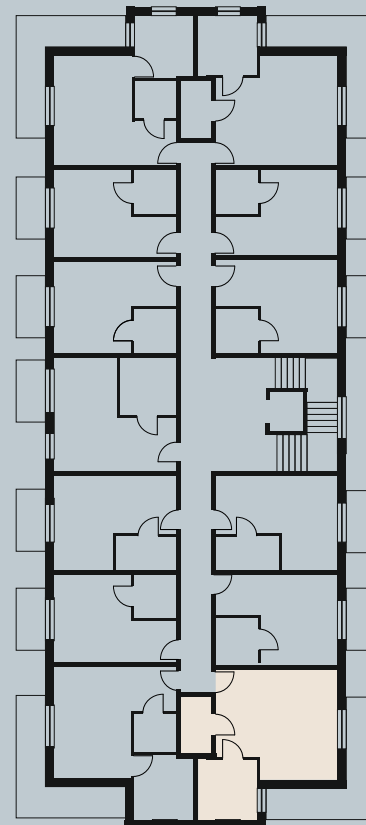

APARTAMENT NR A20 | PIĘTRO

01 Pokój z aneksem kuchennym	30,2m ²
02 Łazienka	4,3m ²
03 Sypialnia	8,82m ²

SUMA POWIERZCHNI 43,32m²

Karta informacyjna z propozycją zaaranżowania apartamentu. Karta nie stanowi oferty w rozumieniu przepisów Kodeksu Cywilnego. Wszelkie prawa autorskie zastrzeżone. Powielanie kart informacyjnych bez zgody autora zabronione.

Małopolska, Czorsztyn

www.castelresort.pl

Kontakt: Anita Błońska / +48 789 234 508
biuro.kupsedom@gmail.com

A20