



Castel

Resort & SPA

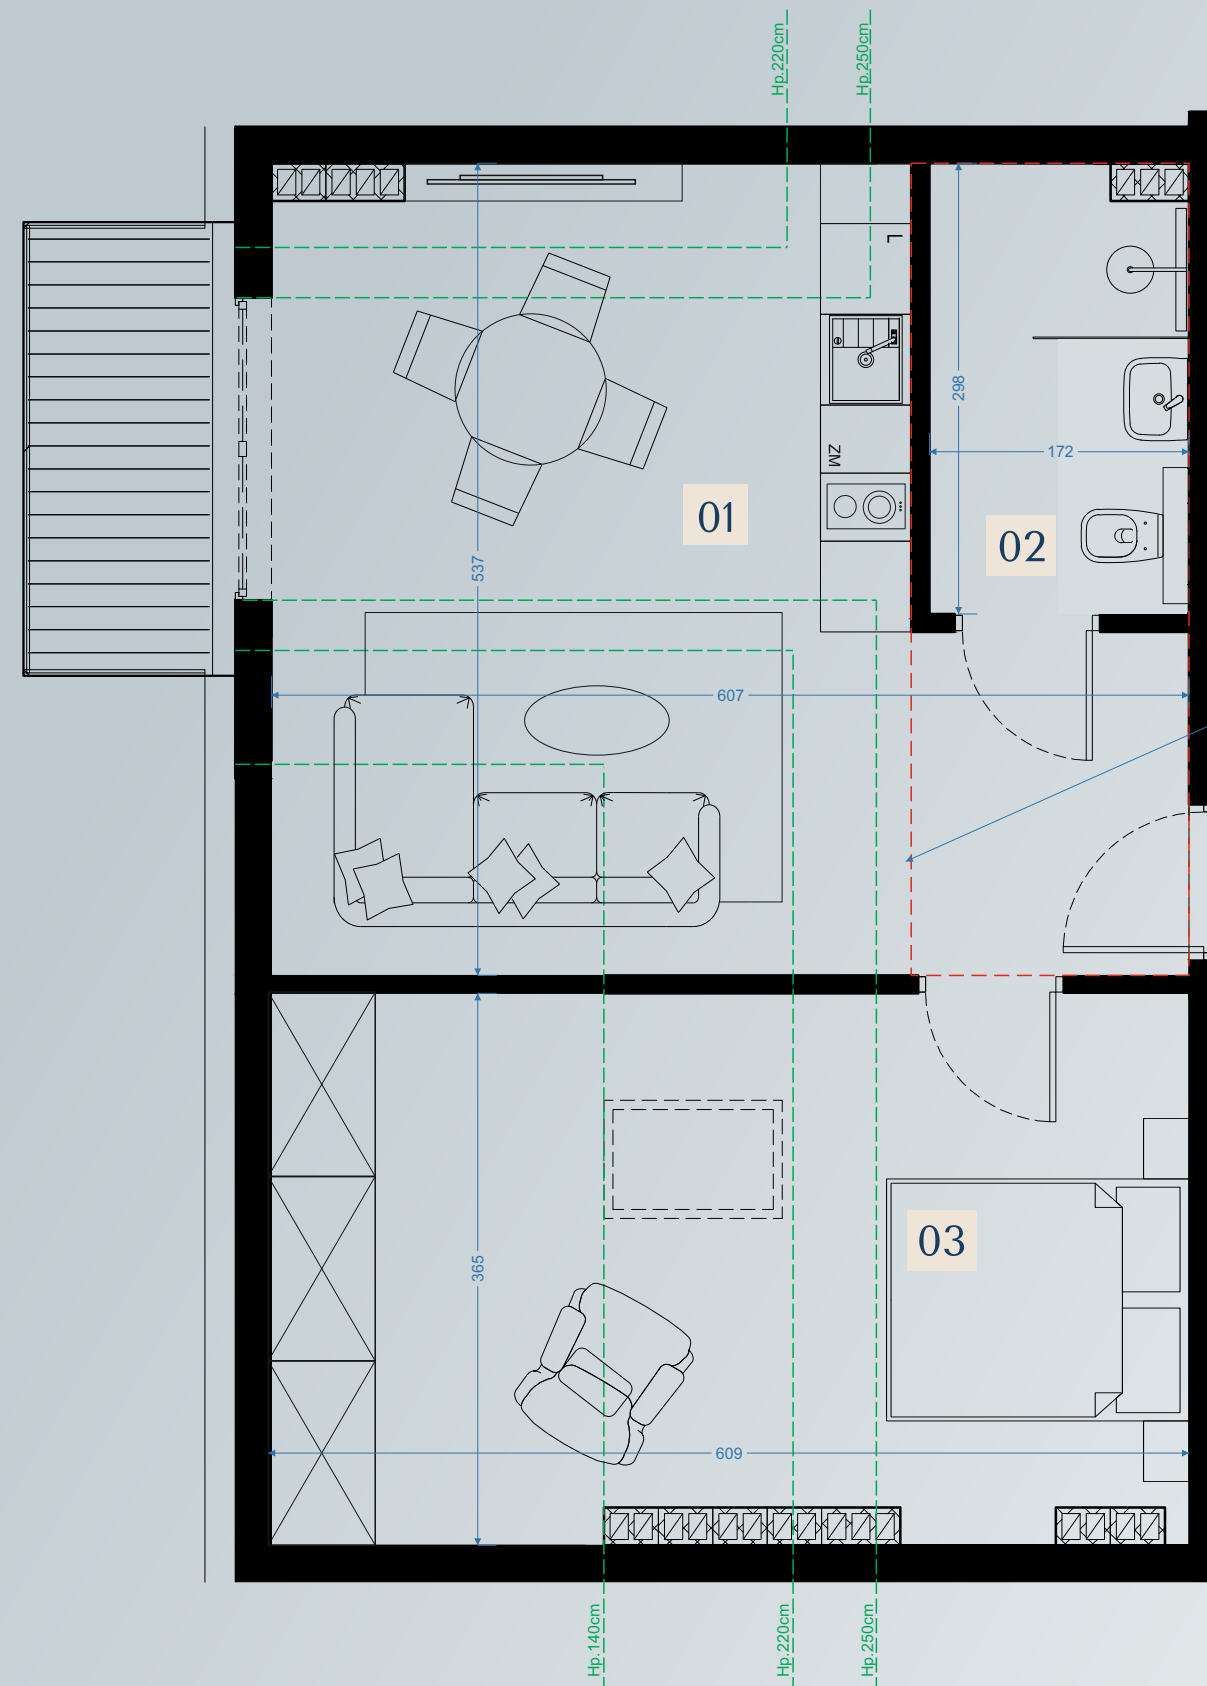

Proponujemy usytuowanie
antresoli ok. 9 m²
+ 2 miejsca do spania
(wejście na antresolę
za pomocą drabinki)

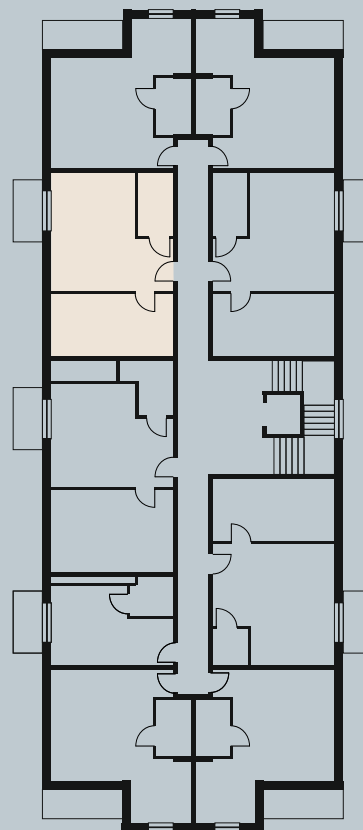

APARTAMENT NR A27 | PODDASZE

01 Pokój z aneksem kuchennym	26,67m ²
02 Łazienka	5m ²
03 Sypialnia	21,60m ²

SUMA POWIERZCHNI POW. POS. 53,27m²
(P.U 41m²)

Karta informacyjna z propozycją zaaranżowania apartamentu. Karta nie stanowi oferty w rozumieniu przepisów Kodeksu Cywilnego. Wszelkie prawa autorskie zastrzeżone. Powielanie kart informacyjnych bez zgody autora zabronione.

Małopolska, Czorsztyn

www.castelresort.pl

Kontakt: Anita Błońska / +48 789 234 508
biuro.kupsedom@gmail.com

A27