



APARTAMENT NR A28 | PODDASZE

01 Pokój z aneksem kuchennym	29,20m ²
02 Łazienka	4,46m ²
03 Sypialnia	23m ²




SUMA POWIERZCHNI POW. POS. 56,66m²
(P.U 40m²)

Karta informacyjna z propozycją zaaranżowania apartamentu. Karta nie stanowi oferty w rozumieniu przepisów Kodeksu Cywilnego. Wszelkie prawa autorskie zastrzeżone. Powielanie kart informacyjnych bez zgody autora zabronione.

Małopolska, Czorsztyn

www.castelresort.pl

Kontakt: Anita Błońska / +48 789 234 508
biuro.kupsedom@gmail.com

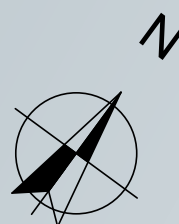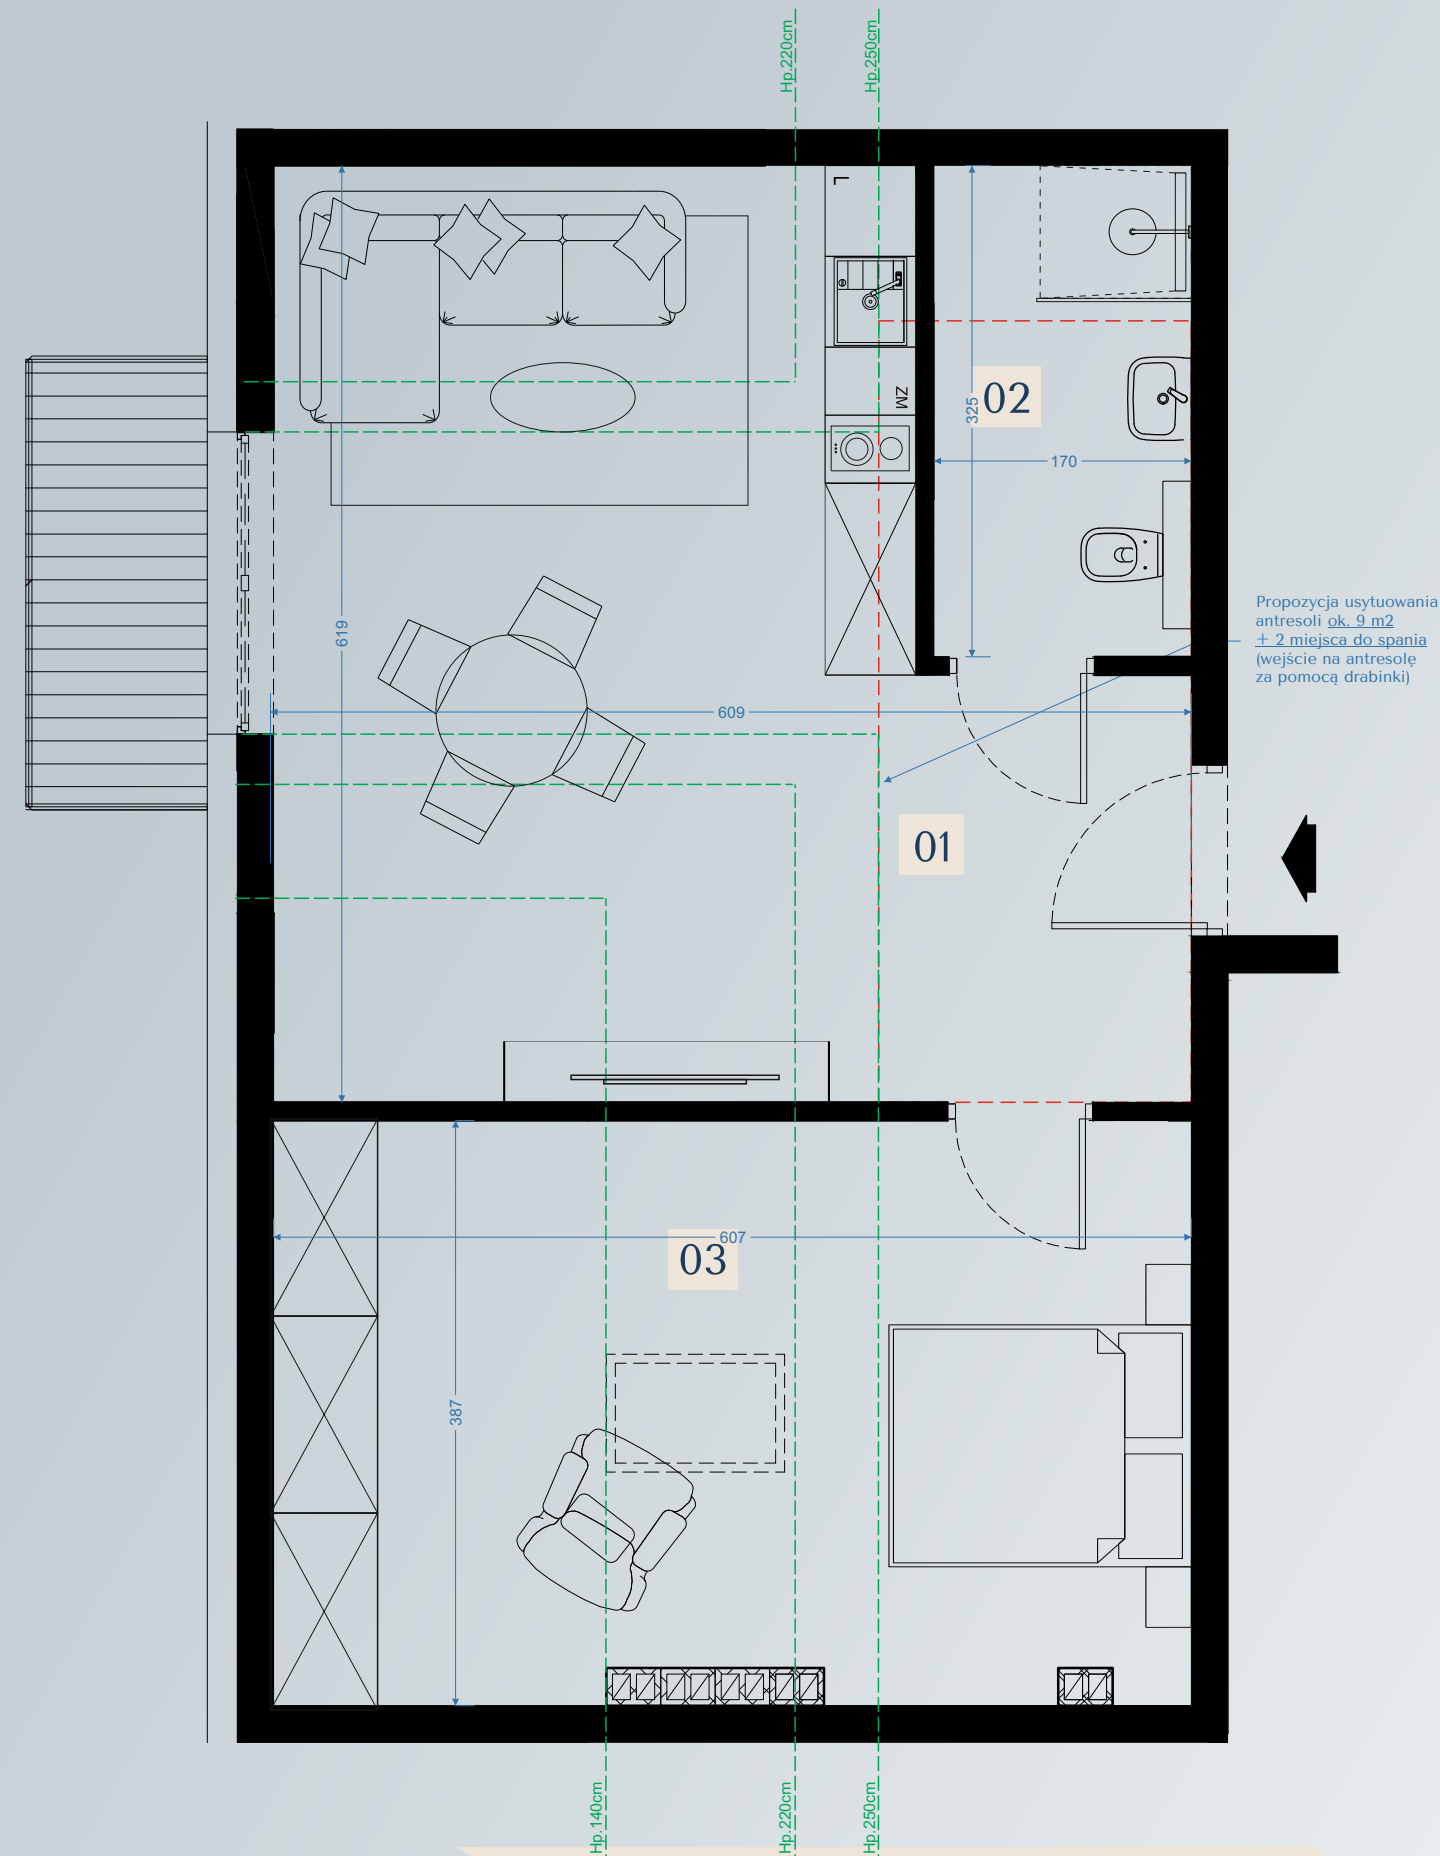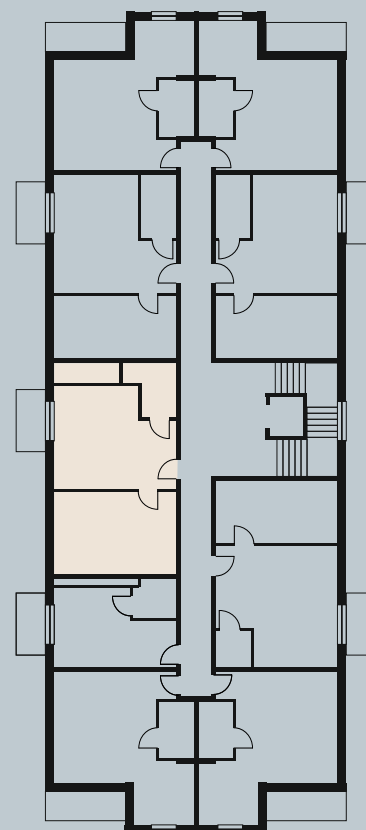

A28