
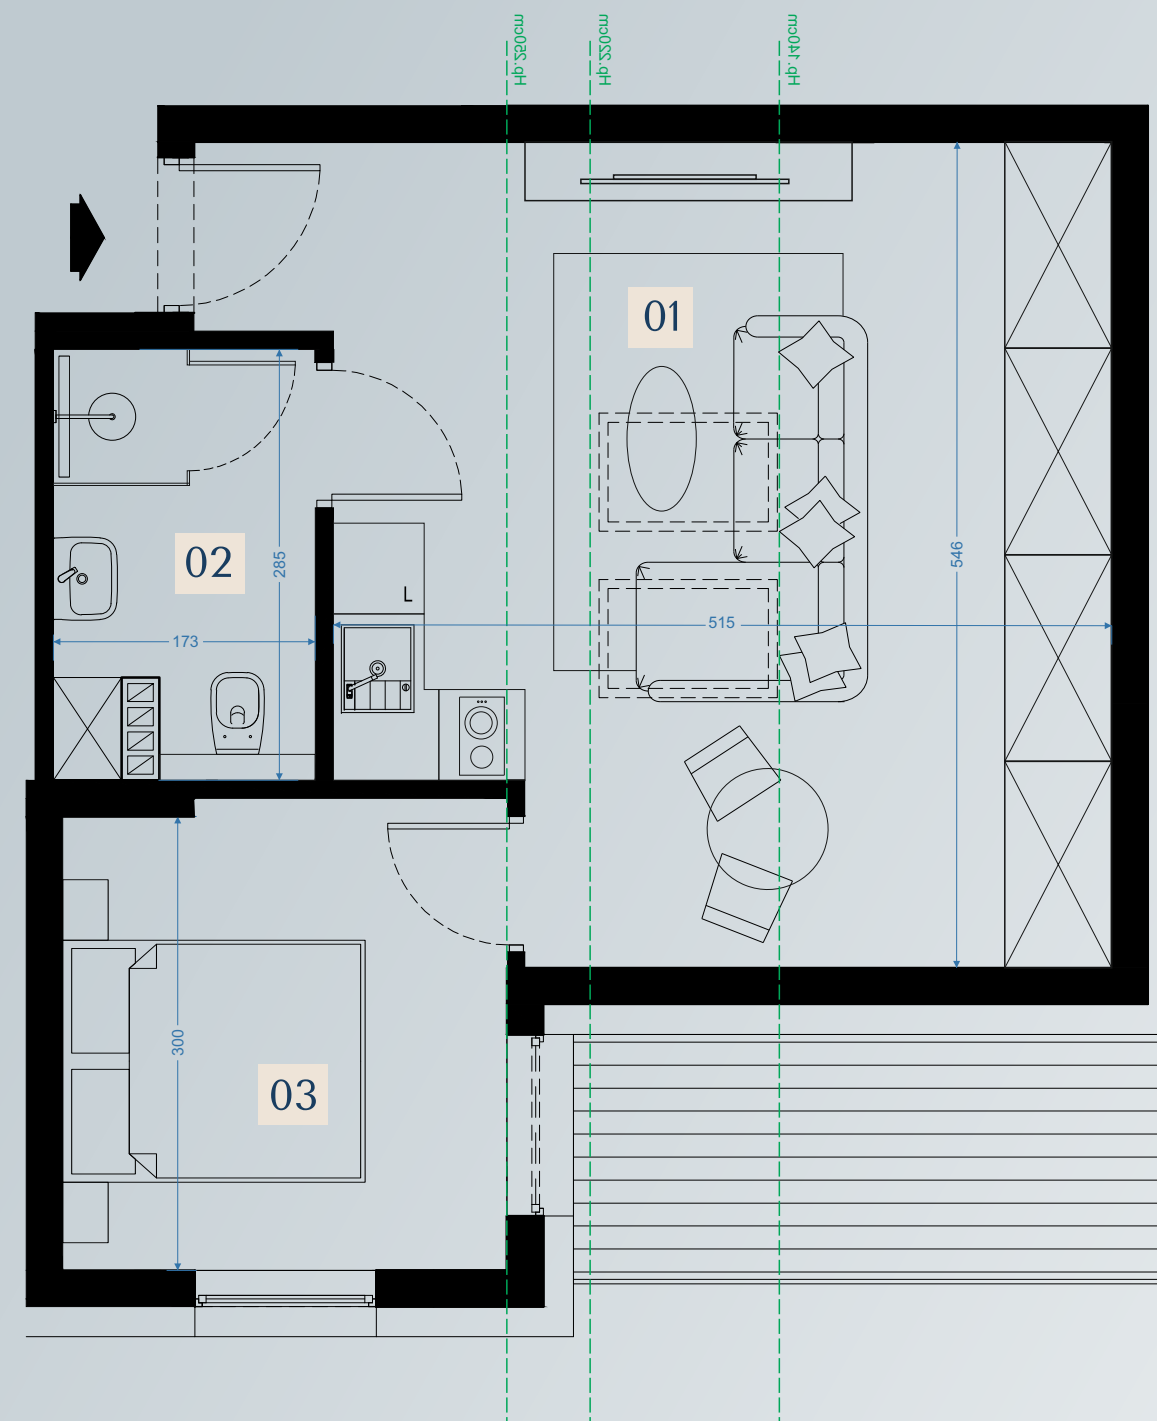
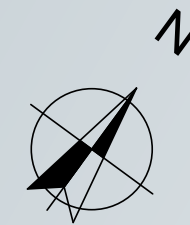


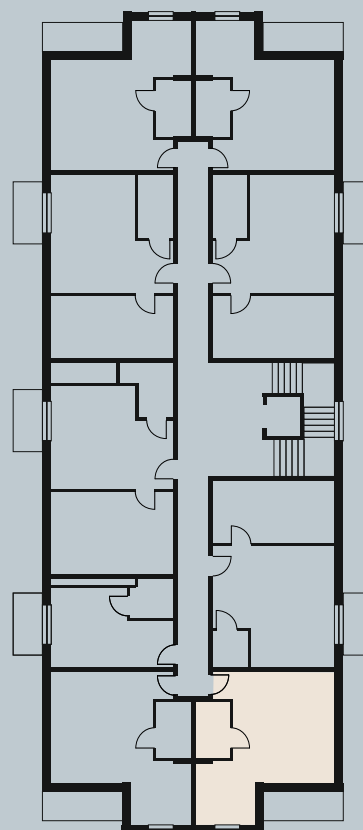

APARTAMENT NR A31 | PODDASZE

01 Pokój z aneksem kuchennym	28,22m ²
02 Łazienka	4,76m ²
03 Sypialnia	8,42m ²

SUMA POWIERZCHNI POW. POS. 41,40m²
(P.U 30m²)

Karta informacyjna z propozycją zaaranżowania apartamentu. Karta nie stanowi oferty w rozumieniu przepisów Kodeksu Cywilnego. Wszelkie prawa autorskie zastrzeżone. Powielanie kart informacyjnych bez zgody autora zabronione.

Małopolska, Czorsztyn

www.castelresort.pl

Kontakt: Anita Błońska / +48 789 234 508
biuro.kupsedom@gmail.com

A31