

Castel

Resort & SPA



APARTAMENT NR A32 | PODDASZE

01 Pokój z aneksem kuchennym	26,90m ²
02 Łazienka	4,24m ²
03 Sypialnia	21,38m ²


SUMA POWIERZCHNI POW. POS. 52,52m²
(P.U 37,28m²)

Karta informacyjna z propozycją zaaranżowania apartamentu. Karta nie stanowi oferty w rozumieniu przepisów Kodeksu Cywilnego. Wszelkie prawa autorskie zastrzeżone. Powielanie kart informacyjnych bez zgody autora zabronione.


Małopolska, Czorsztyn

www.castelresort.pl

Kontakt: Anita Błońska / +48 789 234 508
biuro.kupsedom@gmail.com

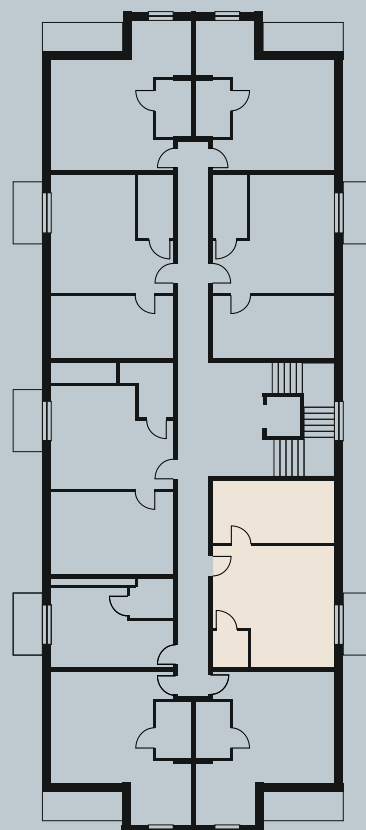

Propozycja usytuowania
antresoli ok. 9 m²
± 2 miejsca do spania
(wejście na antresolę
za pomocą drabinki)

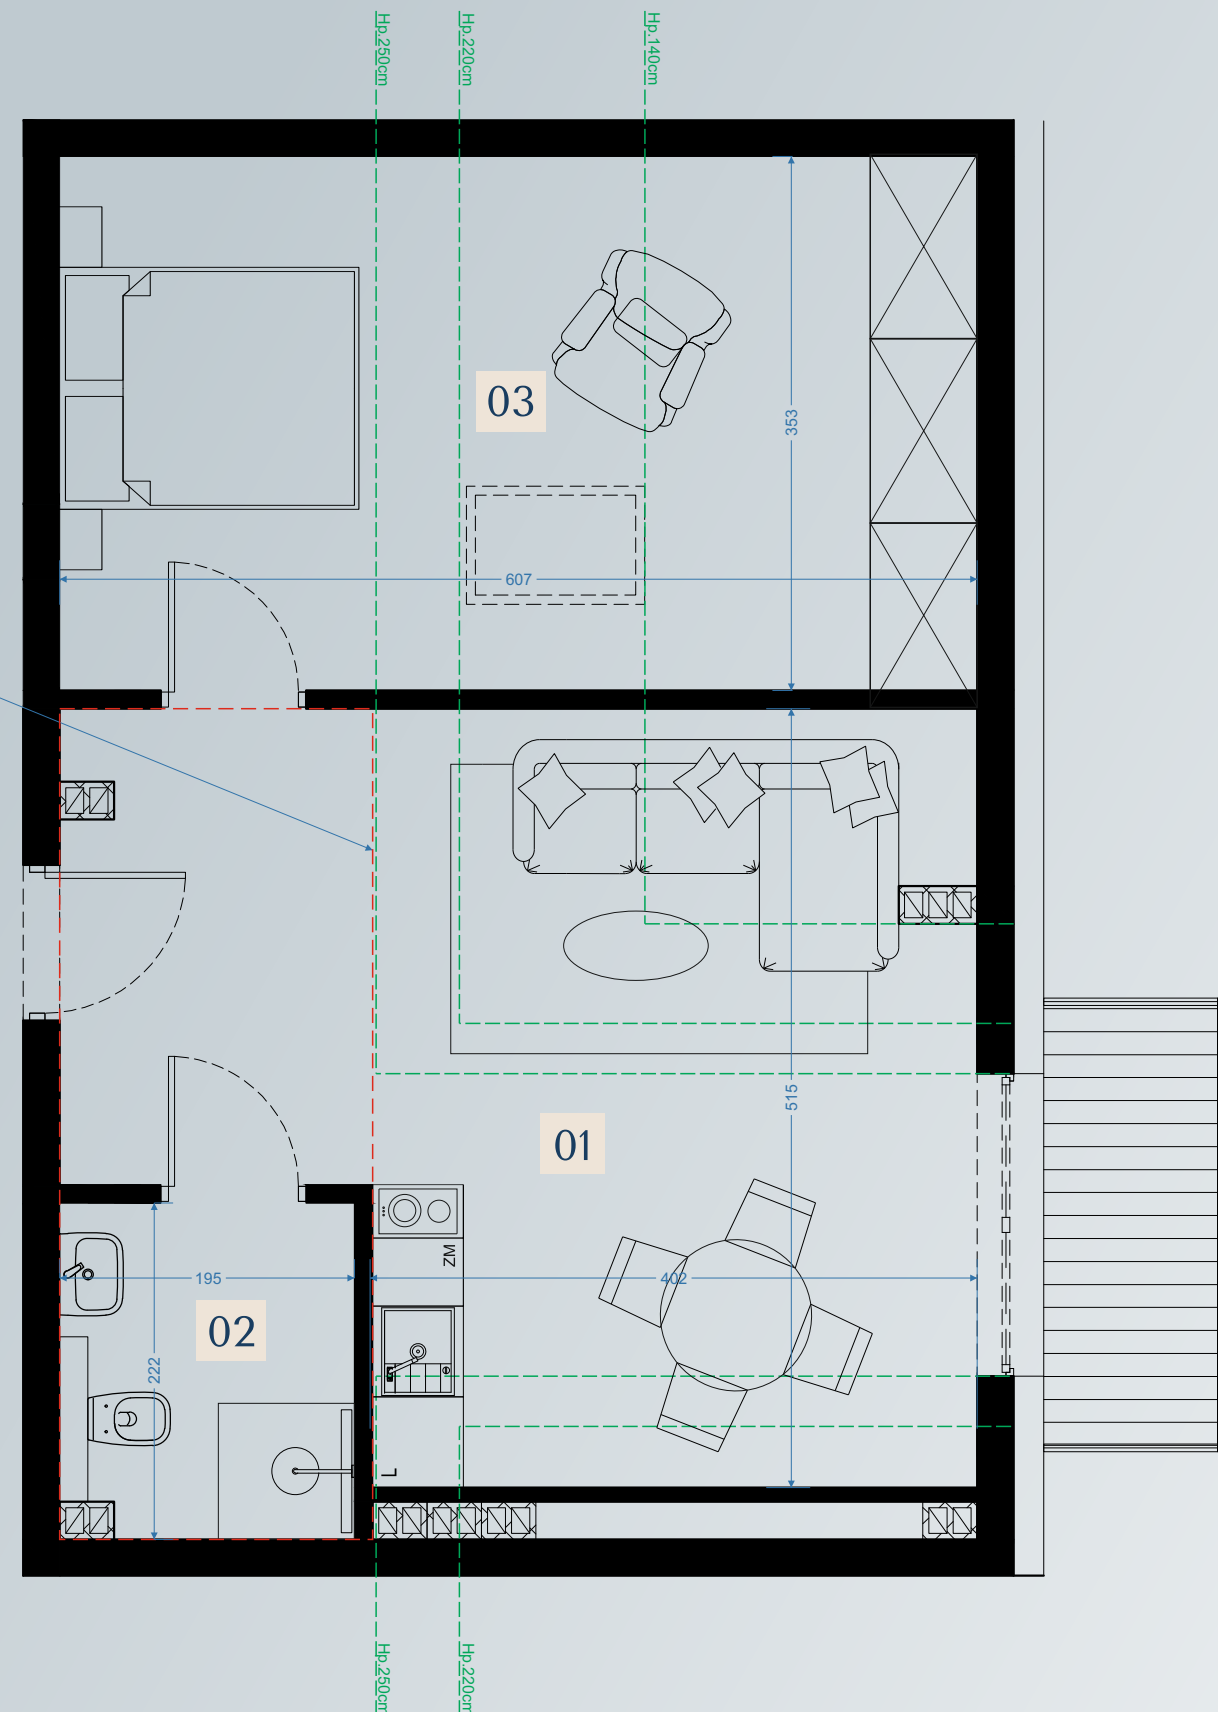

A32